

**GARAGENDECKE, h=22cm - C 25/30**






**OBERE BEWEHRUNG**

DECKE NACH DIN EN 13747, DECKENPLATTEN MIT STATISCH MITWIRKENDER ORTBETONSCHICHT  
Untere Bewehrung nach den Plänen des Elementendecknerstellers!

**ERDGESCHOSS, h=22cm  
OBERE BEWEHRUNG**

DECKE NACH DIN EN 13747, DECKENPLATTEN MIT STATISCH MITWIRKENDER ORTBETONSCHICHT  
Untere Bewehrung nach den Plänen des Elementendecknerstellers!

DIE RANDEINFASSUNG DER FREIEN RÄNDER MIT STECKBÜGELN IST IN DEN FERTIGTEILEPLÄTEN EINZUBAUEN.

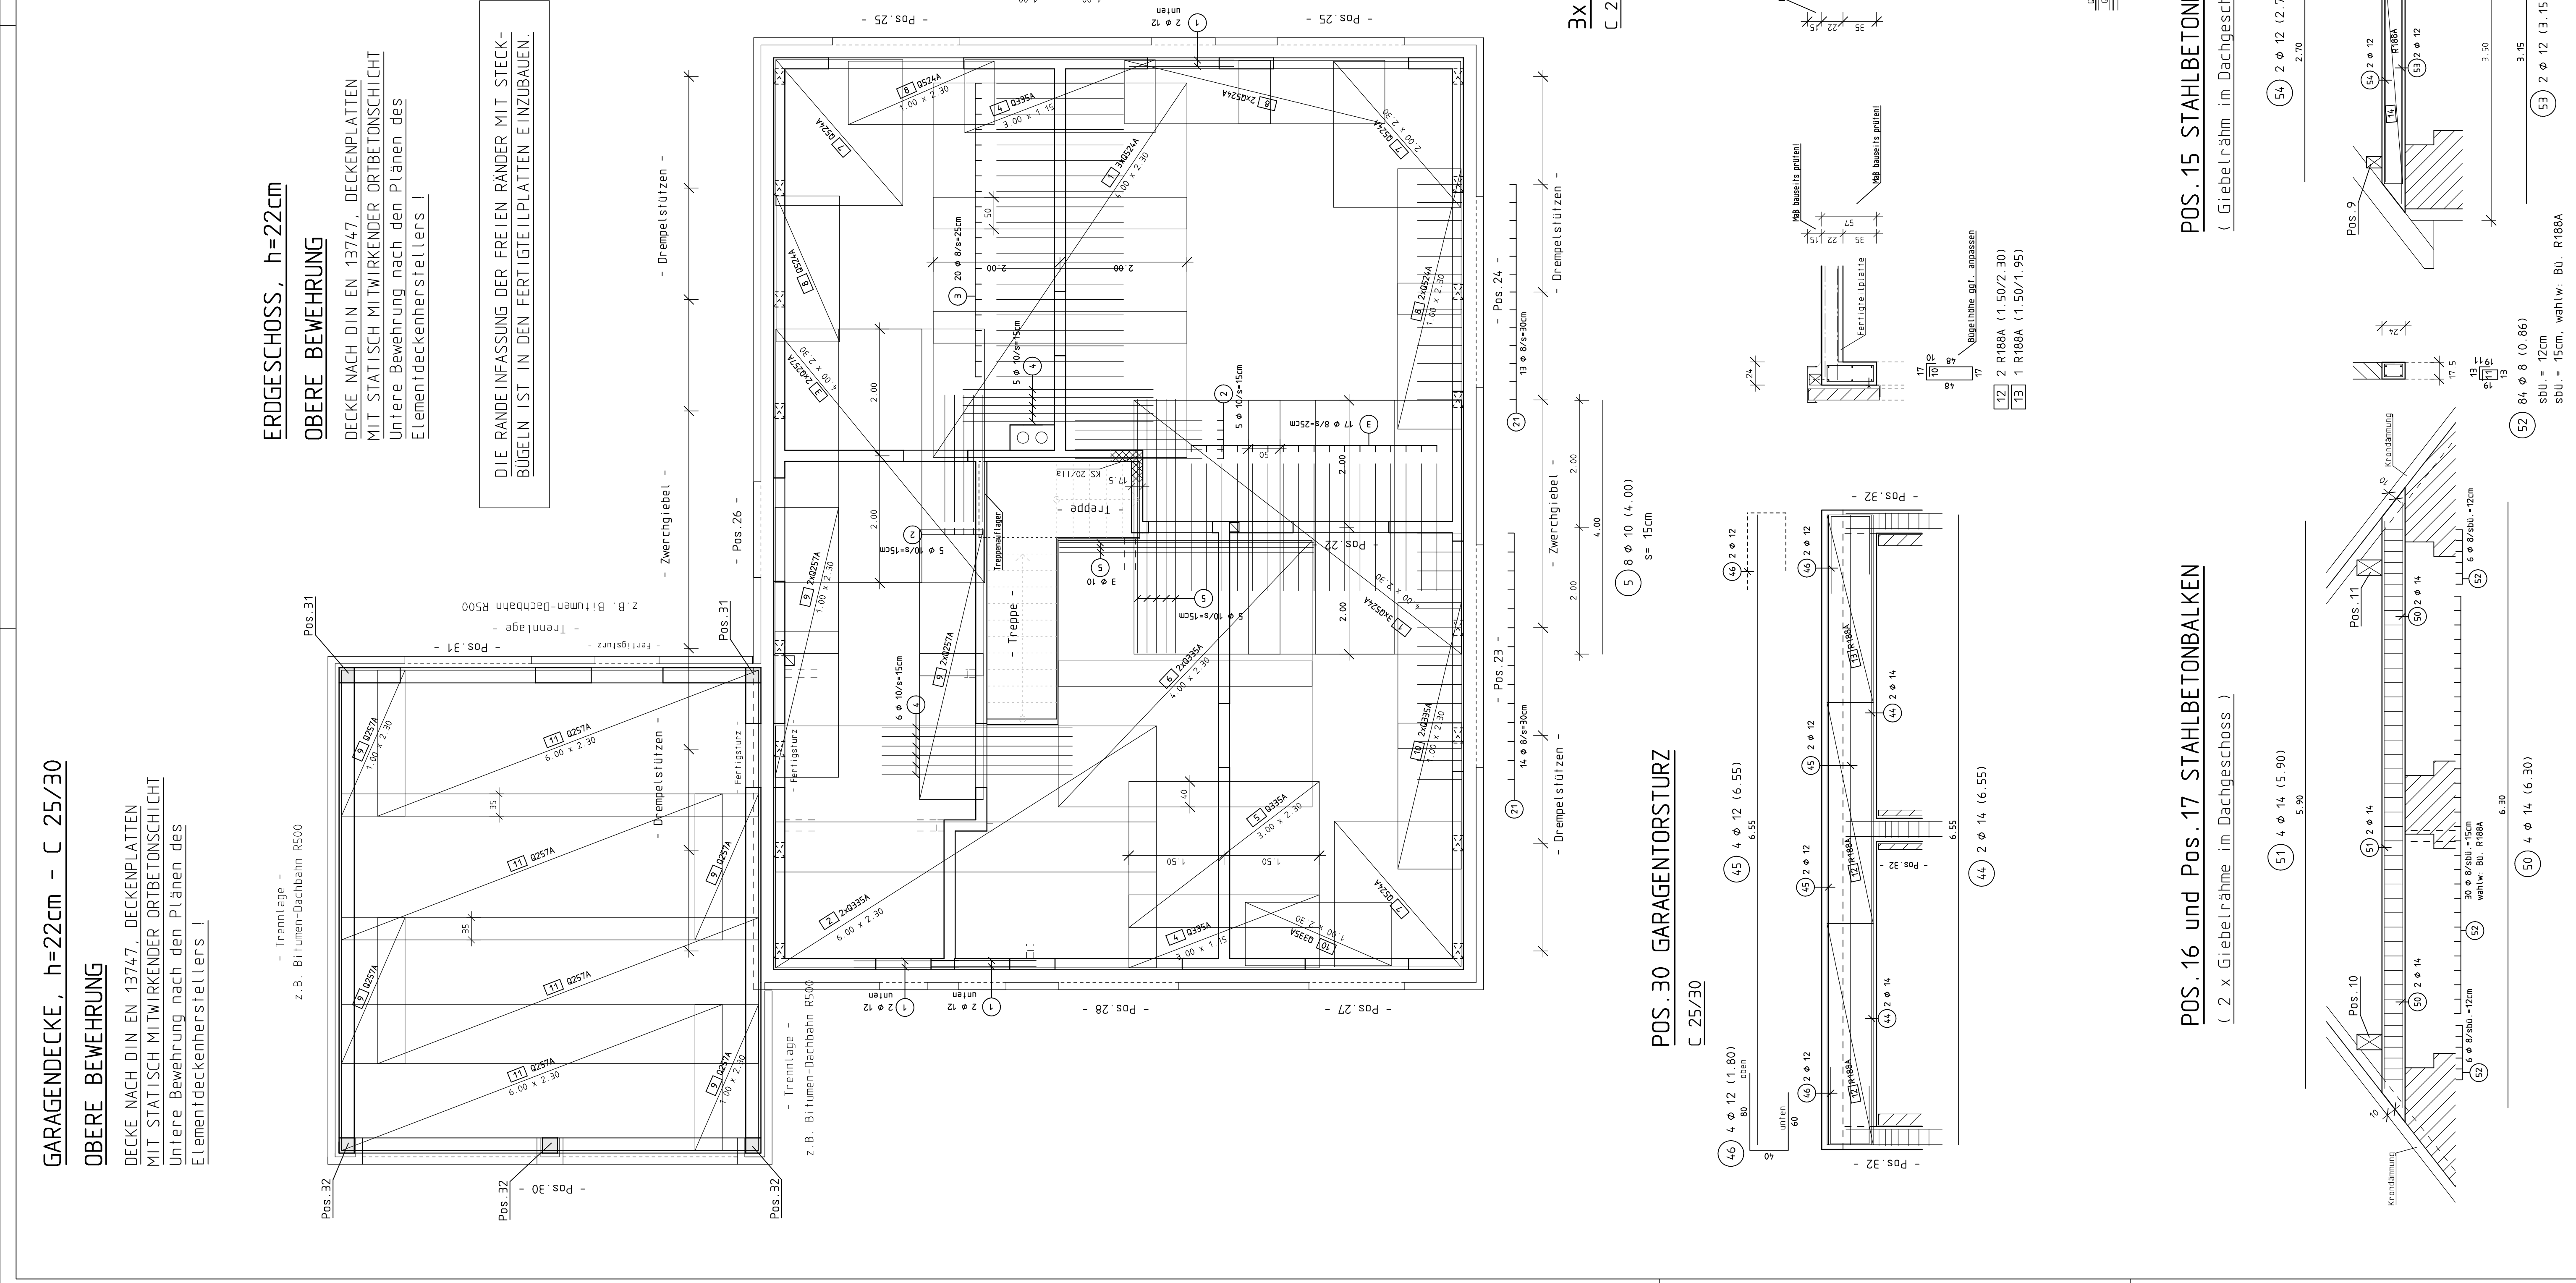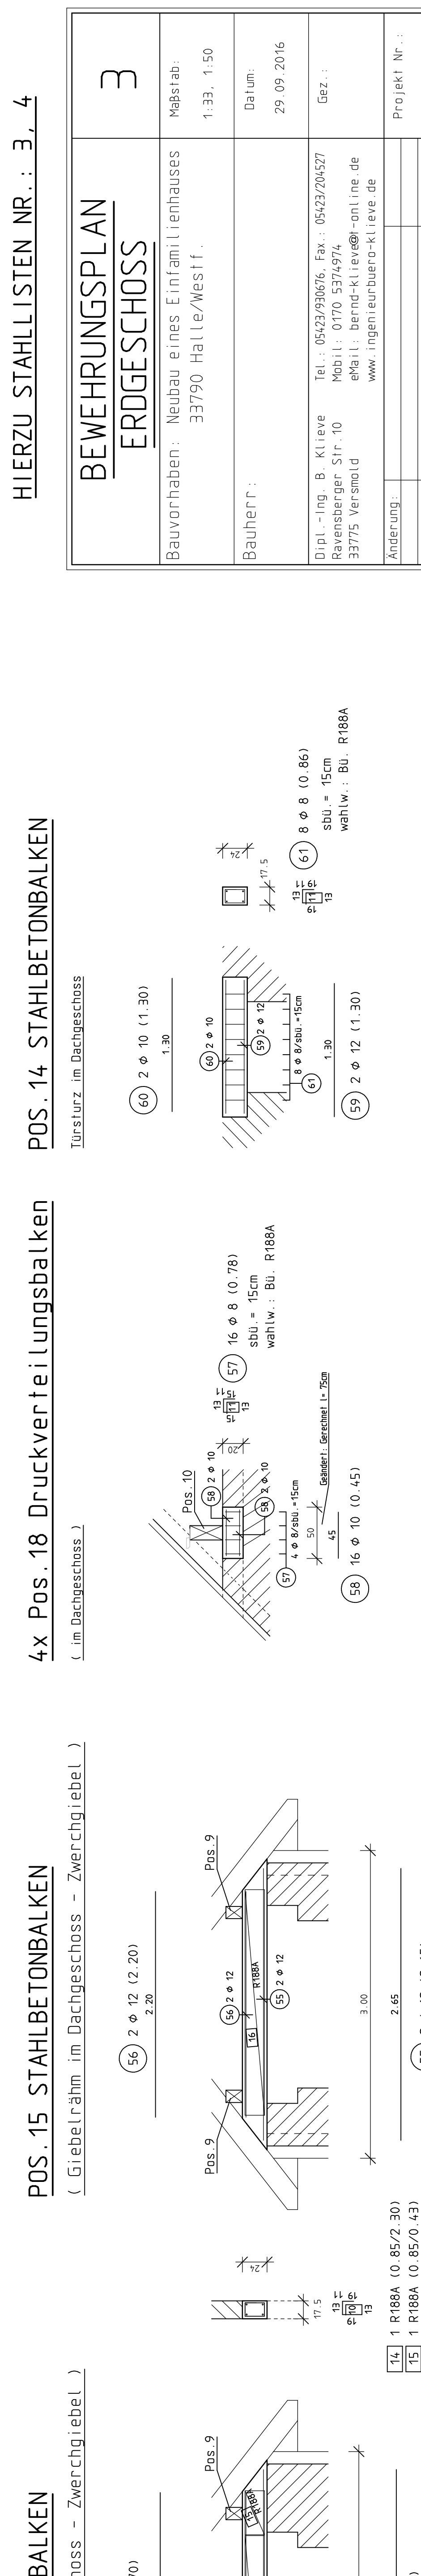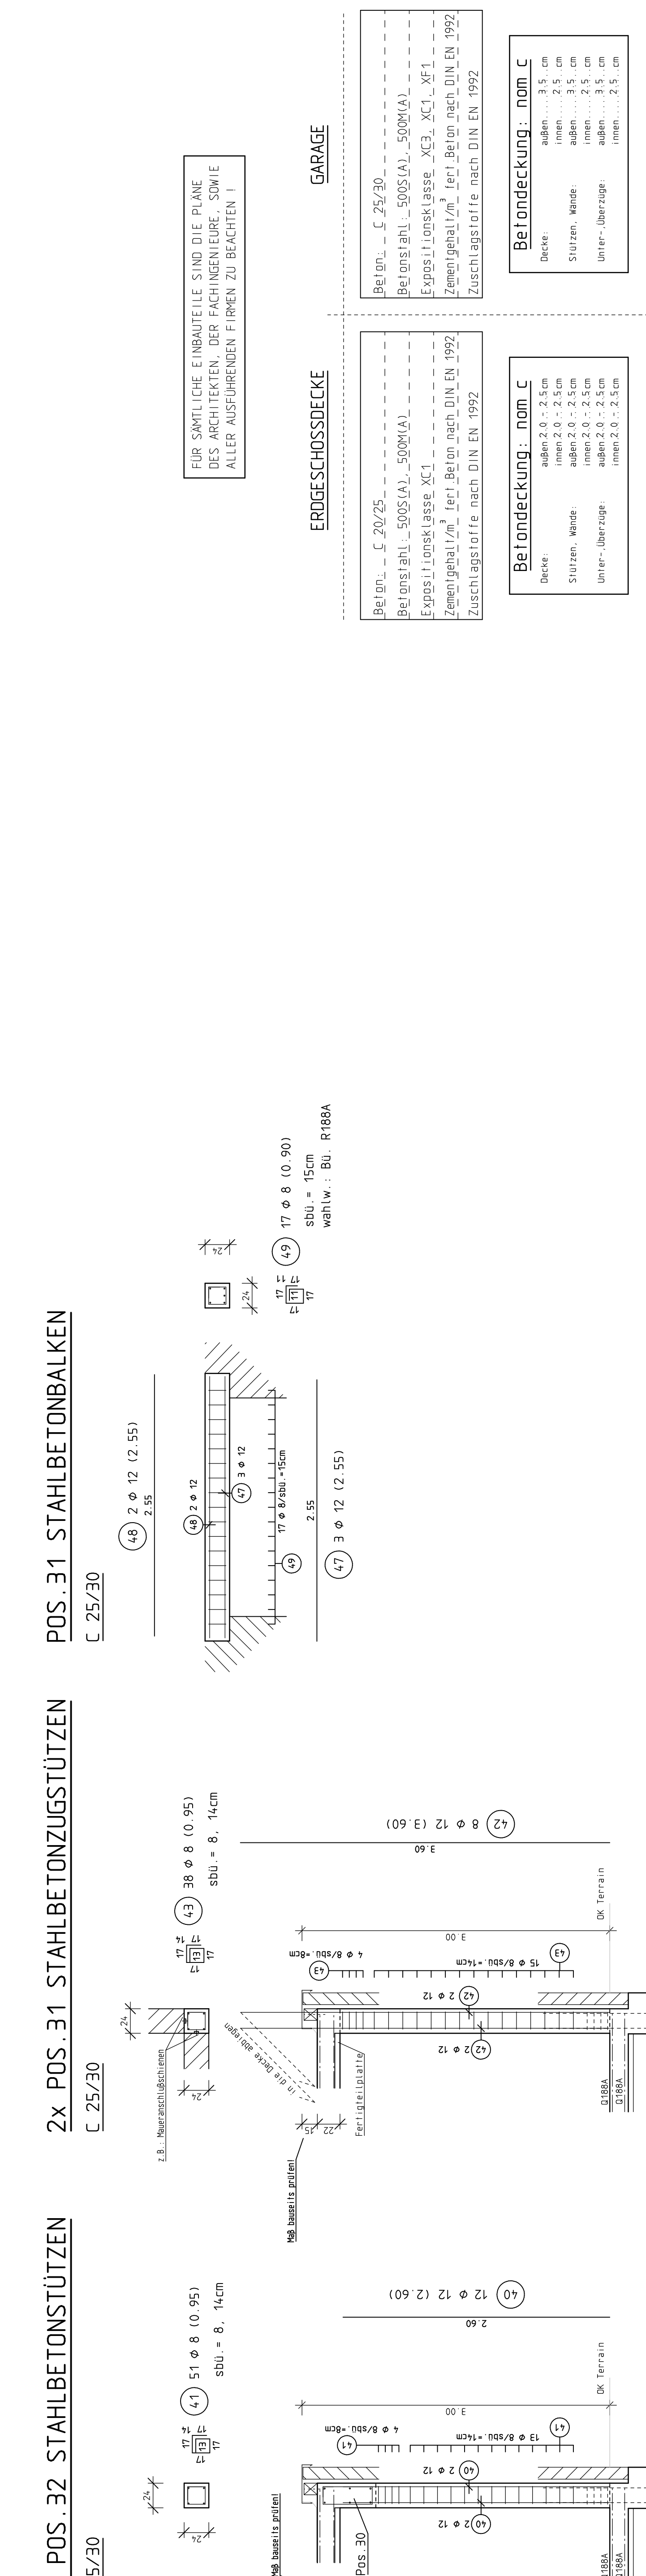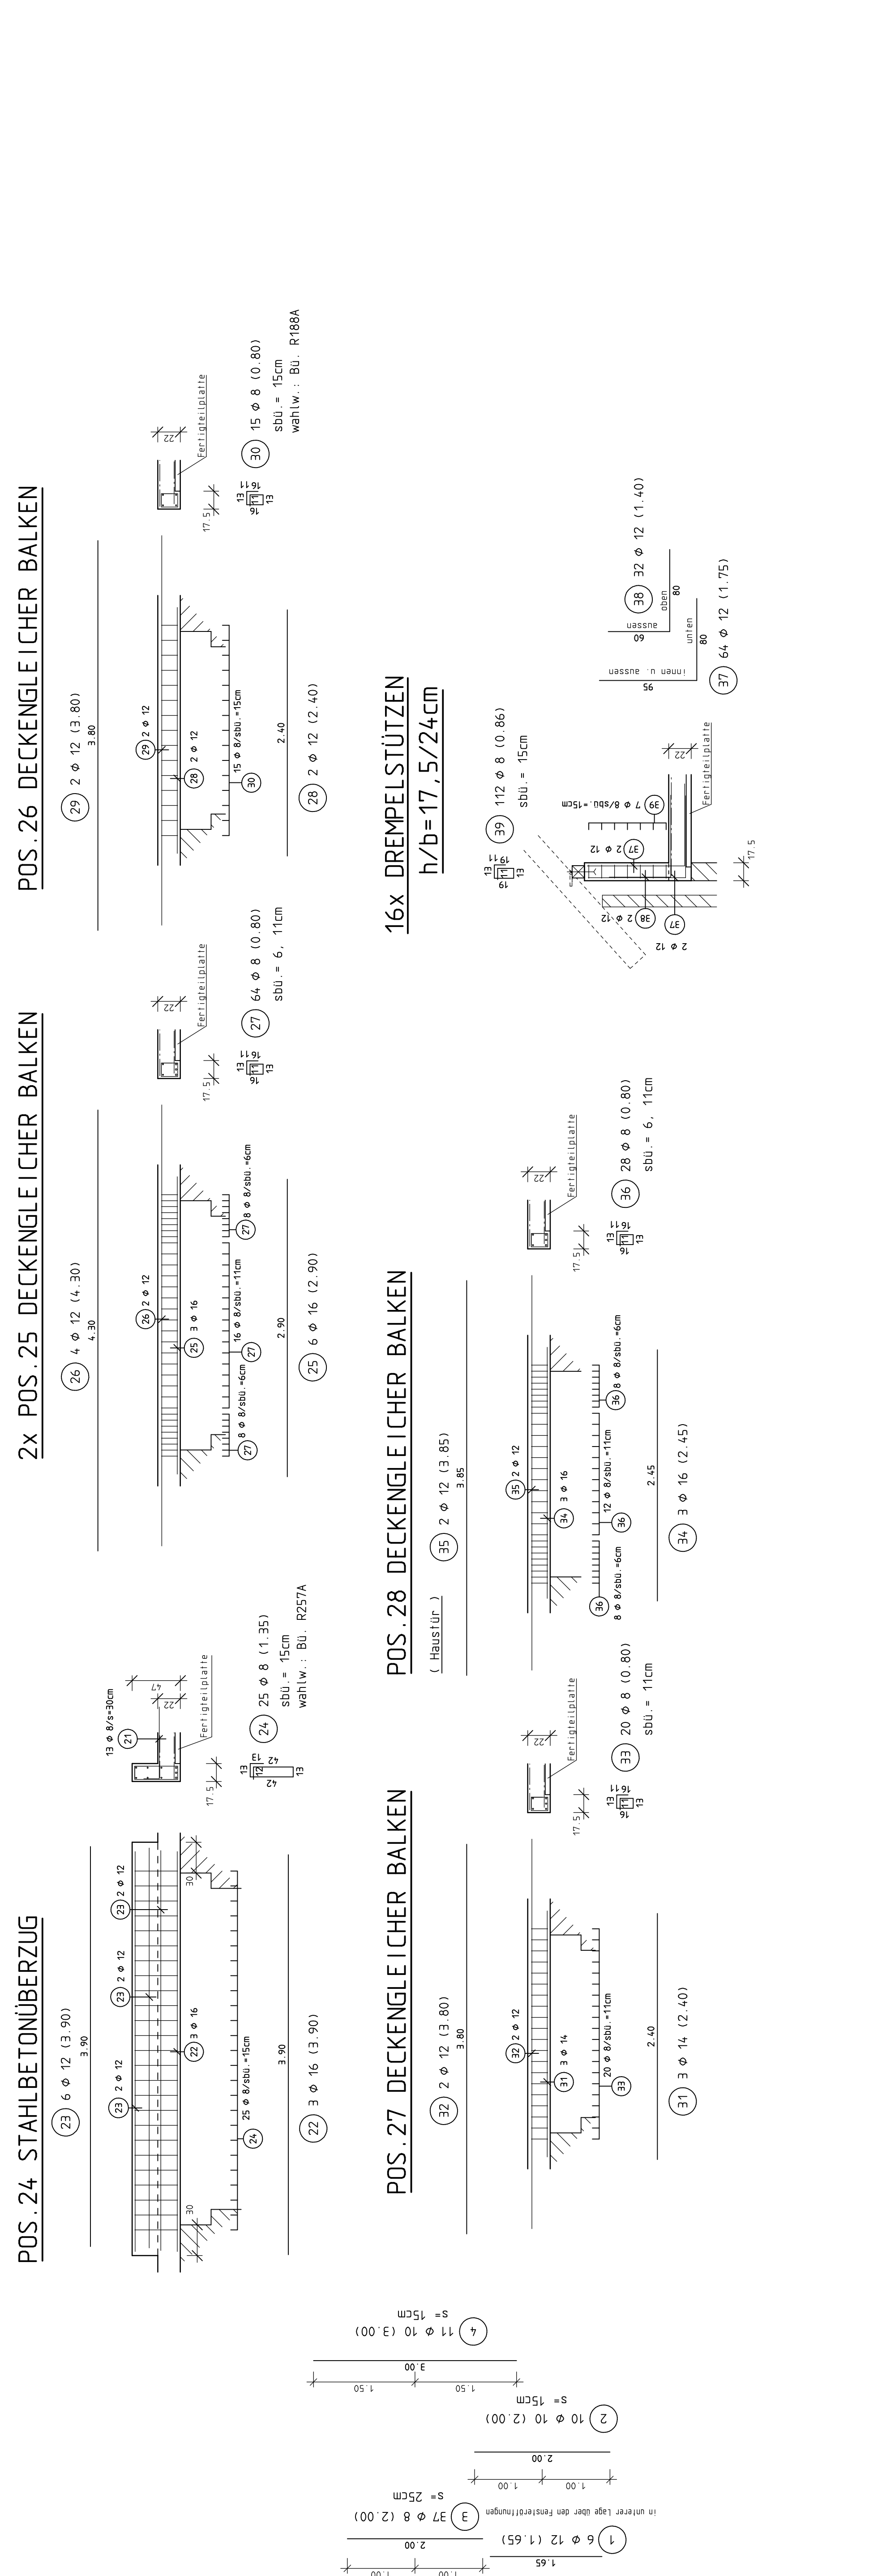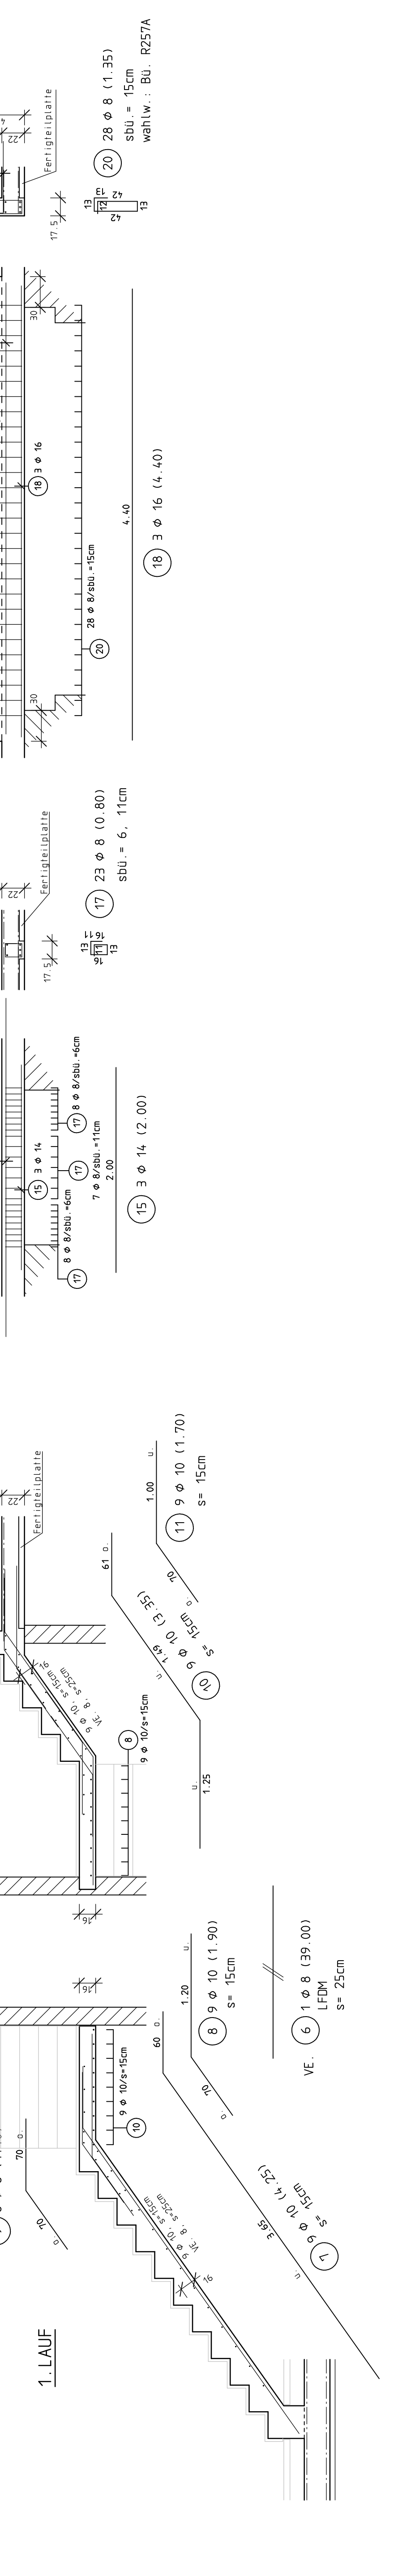

**BEWEHRUNGSPLAN ERDGESCHOSS**

Bauvorhaben: Neubau eines Einfamilienhauses  
37790 Halle/Westf.

Bauherr:  
Dipl.-Ing. B. Klüwe  
Ravenberger Str. 10  
46111, Bierried-Klütten/Ammersee  
33775 Veremold  
www.ingenieurbüro-klüwe.de

Messstab: 1:30  
Datum: 29.09.2016  
Gez.:  
Tel.: 05423/99006, Fax: 05423/204527  
Mob.: 0170 5374974

Projekt-Nr.:  
3

HIERZU STAHLLISTEN NR.: 3, 4

POS. 14 STAHLBETONBALKEN

4x Pos. 18 Druckverteilungs balken

POS. 15 STAHLBETONBALKEN

POS. 15 STAHLBETONBALKEN

POS. 16 und Pos. 17 STAHLBETONBALKEN